

ЈКП „ДРИНА“
Ул. Рибарска, бр.23
МАЛИ ЗВОРНИК
Број:04-1036/1
Датум:20.11.2025.

Република Србија
Општина Мали Зворник
Одељење за привреду, инспекцијске послове,
урбанизам и обједињену процедуру
ул. Краља Петра I, бр.38
Мали Зворник

Предмет:Услови за израду ПДР-а “Регулација дела речног корита Мале реке” и “Регулација дела речног корита Борањске реке” у Доњој Трешњици, општина Мали Зворник
Број:004610802 2025 06107 004 001 350 136 01 003 од 18.11.2025.
(јкп,бр.:04-1036 од 19.11.2025.г.)

На основу напред назначеног Захтева Општинске управе Мали Зворник а у вези израде ПДР-а “Регулација дела речног корита Мале реке” и “Регулација дела речног корита Борањске реке” у Доњој Трешњици, општина Мали Зворник, наводимо следеће:

-да у делу предметног обухвата постоји изграђена примарна водоводна линија ДН 150 која залеже са леве стране општинског пута 0.28 (Амајић-Чавчићи) која је у оквиру заштитне цеви качана за мост преко Борањске реке и Мале реке (у надлежности је ЈКП “Дрина”) као што је преходно достављено на ЦД-у,

-да према ПЗИ секундарне водоводне мреже у Доњој Трешњици преко корита Мале Реке постоји изграђена секундарна водоводна линија ДН 50 чија се траса планира задржати (у надлежности је ЈКП “Дрина”)- у прилогу дат извод из пројектне документације,

-да према ПЗИ секундарне водоводне мреже у Доњој Трешњици у делу некатегорисаног пута Н55 (крак ка Раупићима) постоји изграђена секундарна водоводна линија ДН 50 која је преко Мале реке и Борањске реке качана за мост која се такође задржава (у надлежности је ЈКП “Дрина”)- у прилогу дат извод из пројектне документације.

Обрада података:Љиљана Радић,дипл.инг.хидрогеол., тел.:015-471-577 и 069-804-64-03, e-mail:jkpljilja@gmail.com

Љиљана Р

Директор


Драган Крстић,дипл.инж.пољ.



SITUACIONI PLAN SEKUNDARNE VODOVODNE MREŽE U DONJOJ TREŠNJICI Deonica 1 - 19


Projekat izradio: NIKA CONSTRUCTION DOO MAJKE JEVROSIME 51, BEOGRAD		Investitor: OPŠTINA MALI ZVORNIK UL. KRALJA PETRA I BR. 38	
Oznaka vrste teh. dokumentacije:		Objekat: SANACIJA SEKUNDARNE VODOVODNE MREŽE U DONJOJ TREŠNJICI	
Oznaka i naziv dela projekta:		Naziv crteža: SITUACIONI PLAN SEKUNDARNE VODOVODNE MREŽE U DONJOJ TREŠNJICI deonica 1 - 19	
Odgovorni projektant: Jovan Penić, dipl. građ. inž.	Br. licence: 314 8042 16 Potpis: [Signature]	Mesto gradnje: DONJA TREŠNJICA, MALI ZVORNIK	
Projektant: Miodrag Vulović, dipl. građ. inž. Dragan Ćosić, građ. tehn.	Br. licence: 314 8078 04 Potpis: [Signature]		
Br. tehn. dnevnika: 72-PZI/18	Datum: 05.2018	Razmera: 1:1000	Broj lista: 1.7.1.1.

- postojeći vodovod
- primarni vodovod Ø 150
- novoprojektovani vodovod
- postojeći šaht
- novoprojektovani šaht

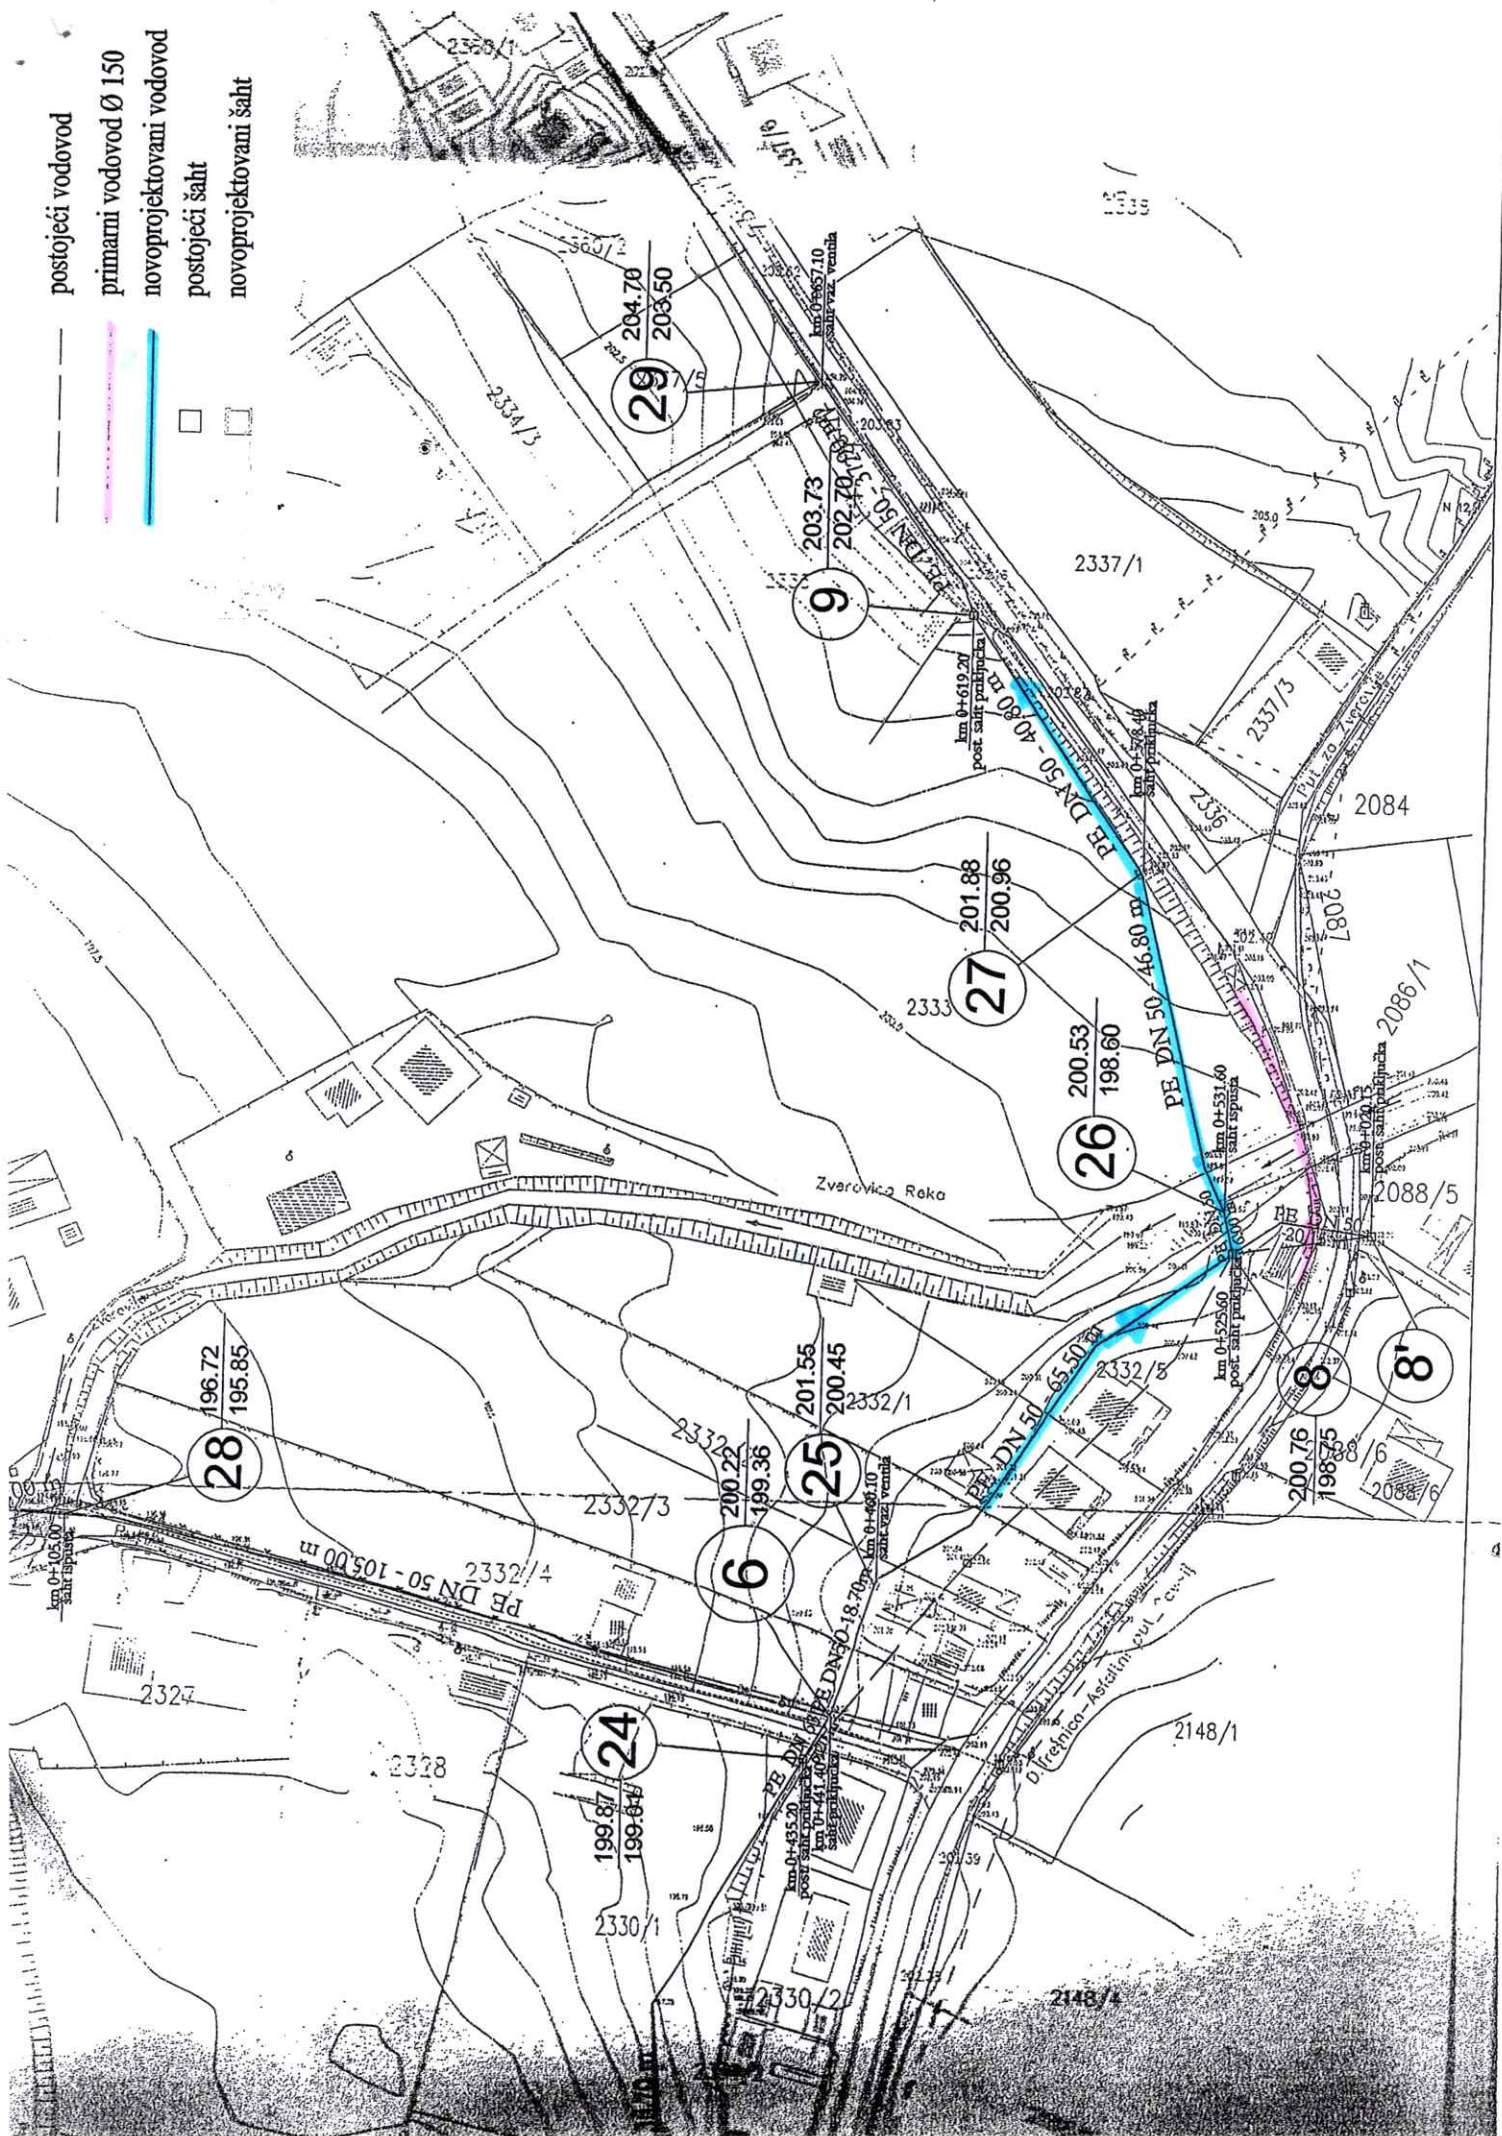

LEGENDA

- postojići vodovod
- primarni vodovod Ø 150
- novoprojektovani vodovod
- postojići šaht
- novoprojektovani šaht

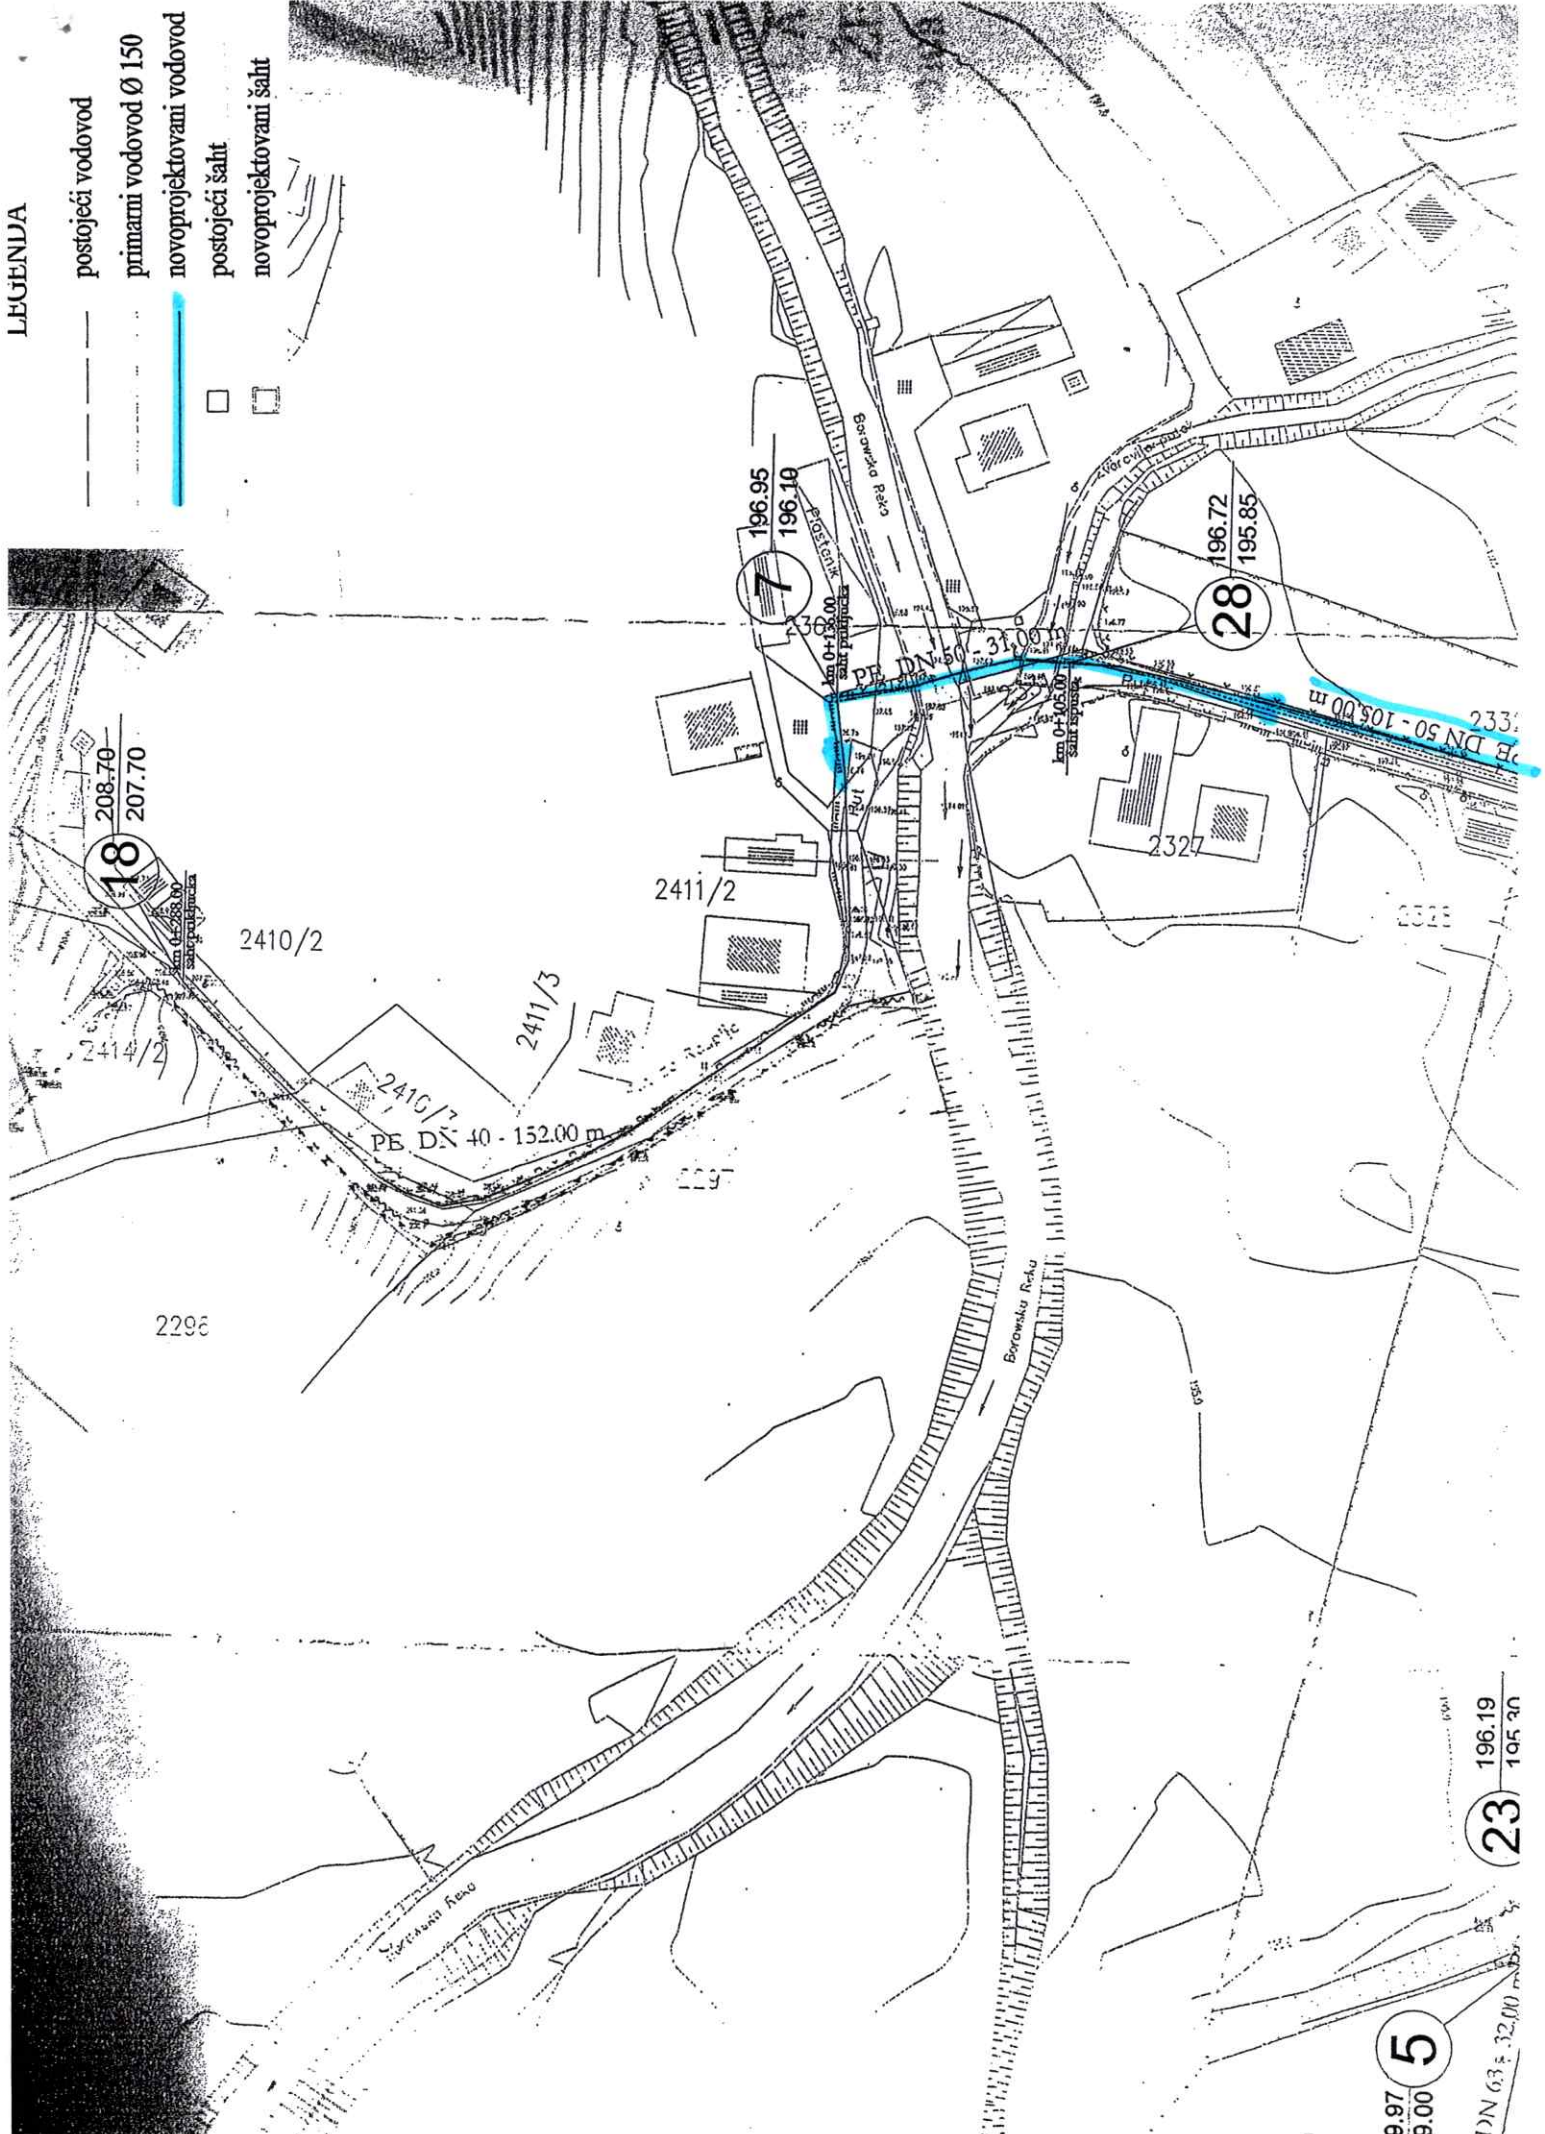

9.97
9.00

5

DN 63 - 32.00 m

23

196.19
195.30