| Telekom Srbija | Naziv objekta: Telekom uslovi za PDR Donja Trešnjica<br>Situacija trase primar sa optikom | Razmera: 1:2000 | List: 1 |
|---|---|---|---|

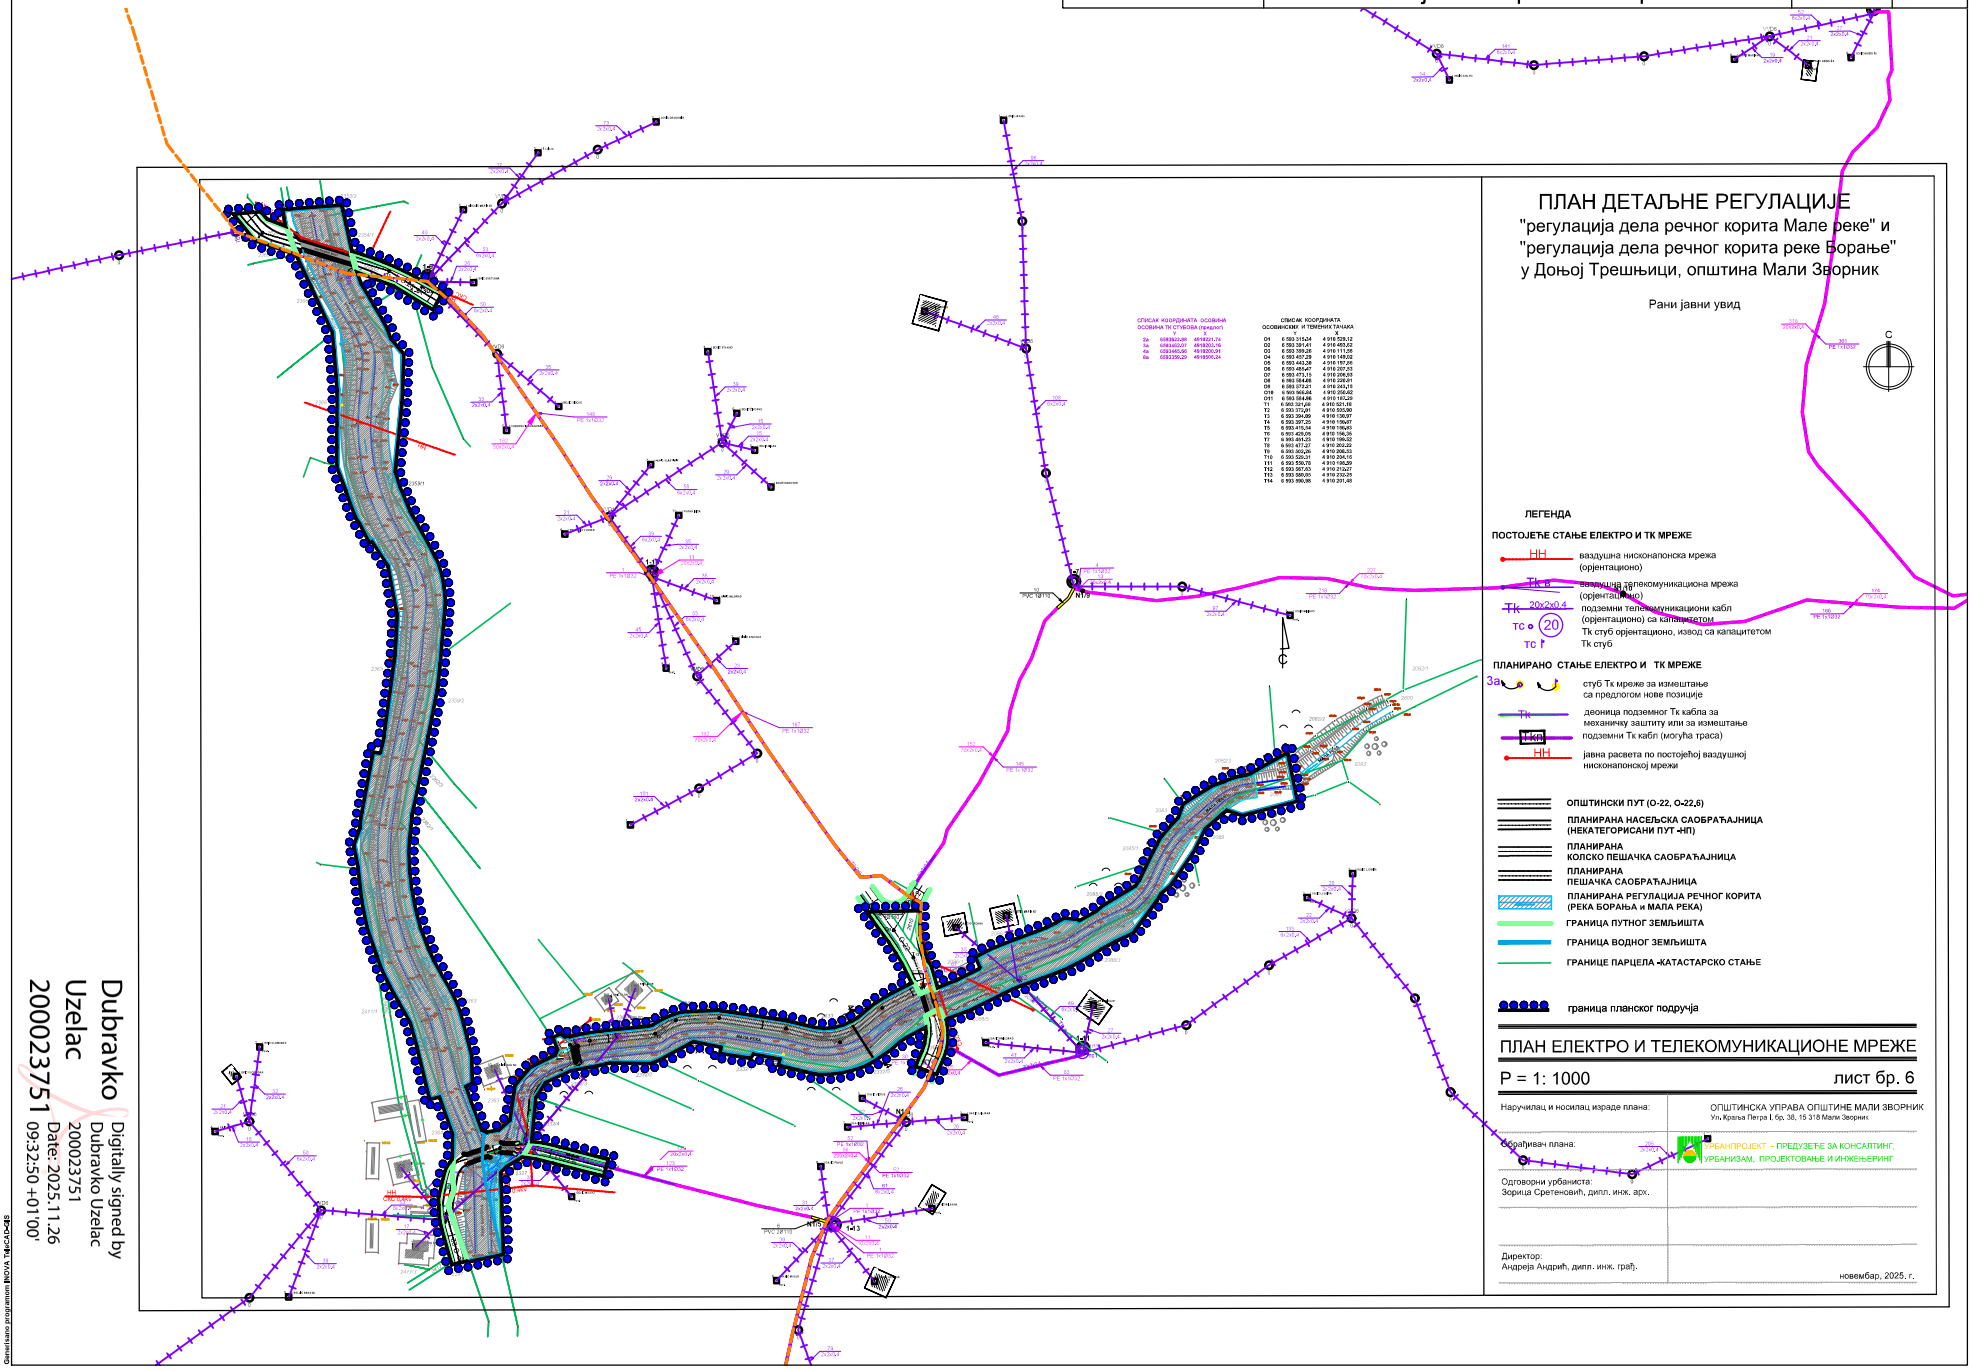


Dubravko Uzelac
200023751
Digitally signed by Dubravko Uzelac
200023751
Date: 2025.11.26 09:32:50 +01'00'

Generisano programom INOVA TaBeCAD-GIS