Telekom Srbija	Naziv objekta: Telekom uslovi za PDR Donja Borina Situacija trase primar sa optikom	Razmera: 1:4000	List: 1

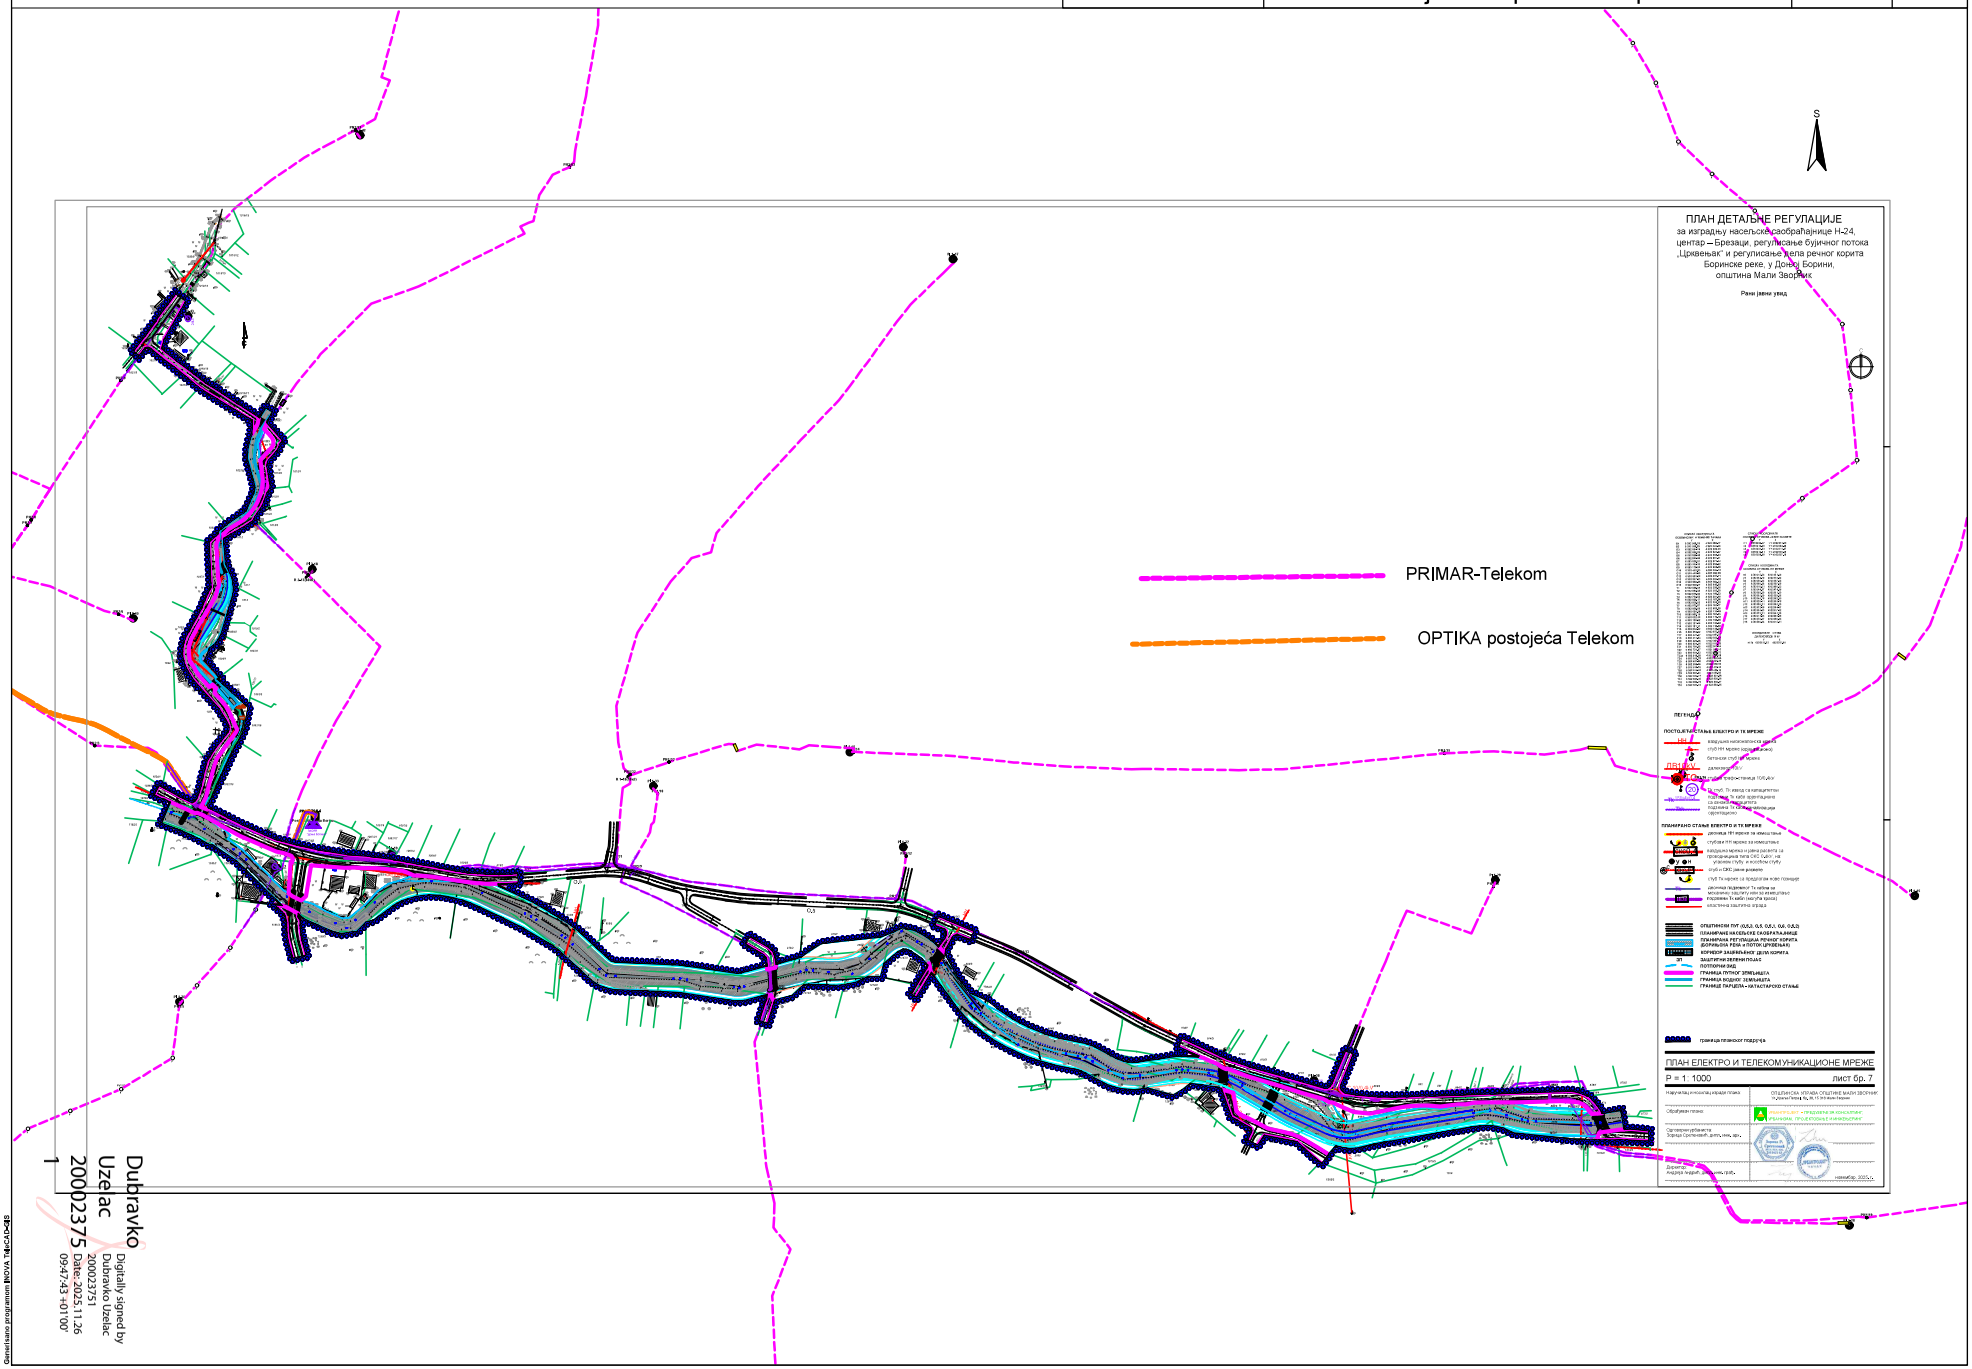

Dubravko Uzelac
Digitally signed by Dubravko Uzelac
20002375
20002375 Date: 2025.11.26 09:47:43 +01'00'
1

Generisano programom INOVA TaBeCAD-GIS